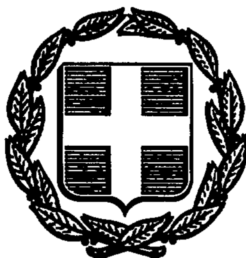


ΕΦΗΜΕΡΙΣ ΤΗΣ ΚΥΒΕΡΝΗΣΕΩΣ
ΤΗΣ ΕΛΛΗΝΙΚΗΣ ΔΗΜΟΚΡΑΤΙΑΣ

ΑΘΗΝΑ 30 ΣΕΠΤΕΜΒΡΙΟΥ 1992	ΤΕΥΧΟΣ ΤΕΤΑΡΤΟ	ΑΡΙΘΜΟΣ ΦΥΛΛΟΥ 987

ΠΕΡΙΕΧΟΜΕΝΑ

ΑΝΑΔΑΣΩΣΕΙΣ
ΑΠΟΦΑΣΕΙΣ

Αριθ. 1219 (1)

Κήρυξη αναδασωτέας έκτασης 9,65 στρεμμ. στη θέση «Άγ. Γεώργιος» περιφέρειας Δήμου Καματερού Αττικής.

Ο ΝΟΜΑΡΧΗΣ ΔΥΤ. ΑΤΤΙΚΗΣ

Έχοντας υπόψη:

1. Τις διατάξεις του Ν. 3200/55 περί διοικητικής αποκέντρωσης, όπως τροποποιήθηκε και συμπληρώθηκε μεταγενέστερα με το Ν.Δ. 532/70.

2. Τις διατάξεις του άρθρου 117 παρ. 3 του Συντάγματος της Χώρας.

3. Τις διατάξεις του Ν. 998/79 «περί προστασίας των Δασών κ.λπ.» και ειδικότερα:

α) Του άρθρου 41.

β) Του άρθρου 38.

4. Τις διατάξεις του Υπουργείου Γεωργίας:

α) 160417/1180/8.7.80, και

β) 182447/3049/24.9.80.

5. Την 2735/11.9.1992 πρόταση του Δασαρχείου Αιγάλεω και τη σχετική έκθεση αυτοψίας, από τις οποίες προκύπτει ότι η δασική βλάστηση καταστράφηκε από πυρκαγιά, αποφασίζουμε:

Κηρύσσουμε αναδασωτέα με σκοπό τη διατήρηση του χαρακτήρα του δάσους, ώστε ν' αποκλεισθεί η διάθεσή του για άλλο προορισμό πλην δασικού, δασική έκταση 9,65 στρεμμ., που βρίσκεται στη θέση «Άγ. Γεώργιος» περιφέρειας Δήμου Καματερού Αττικής και έχει όρια:

Ανατολικά: Δάσος.

Δυτικά: Δάσος.

Βόρεια: Δάσος - δρόμος.

Νότια: Σχολείο,

όπως φαίνεται στο συνημμένο διάγραμμα, που αποτελεί αναπόσπαστο μέρος της απόφασης αυτής.

Η καταστραφείσα δασική βλάστηση θα αποκατασταθεί με φυσική αναγέννηση.

Η απόφαση αυτή να δημοσιευθεί στην Εφημερίδα της Κυβερνήσεως.


Αιγάλεω, 17 Σεπτεμβρίου 1992

Ο Νομάρχης
ΑΘ. Κ. ΜΠΟΥΡΑΣ

ΣΧΕΔΙΑΓΡΑΜΜΑ

εκτάσης που κάηκε και κηρύσσεται αναδασωτέα στη θέση Αγ. Γεώργιος .... περιοχής .. Δήμου Καματερού ....

Απόσπασμα χάρτη κλιμ. 1:5.000 στο οποίο φαίνεται η αναδασωτέα έκταση

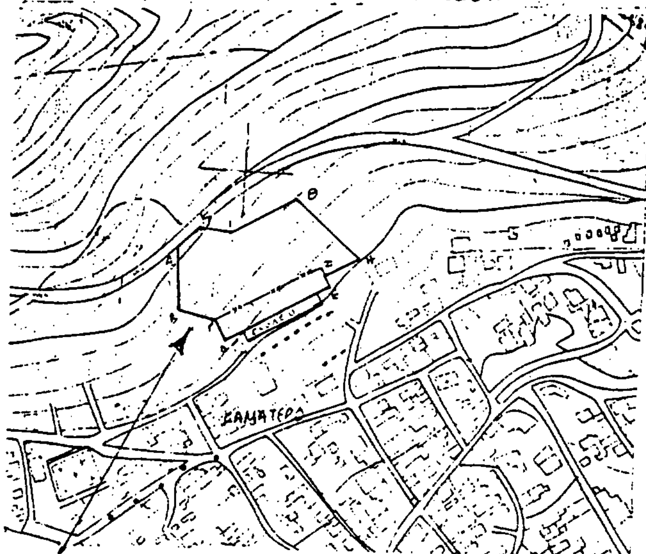

Απόσπασμα χάρτη "ΑΘΗΝΑΙ-ΕΛΕΥΣΙΣ" Γ.Υ.Σ. κλιμ. 1:50.000 στο οποίο φαίνεται η θέση της αναδασωτέας έκτασης



Θέση αναδασωτέας έκτασης

ΑΒΓΔΕΖΗΘΙΚΑ ...: Η αναδασωτέα έκταση εμβαδού 9,65 στρ. με κλιμ. 1: 5.000

Ανήκει στην 1219 /17-9-199

Απόφαση του Νομάρχη Δυτ. Αττικής

Αιγάλεω ... 2-7-1992

Ο συντάκτης


Χρήστος Γκάτσης

Δασολόγος

ΘΕΩΡΕΙΤΑΙ


Αιγάλεω 17-9-199

Ο Νομάρχης

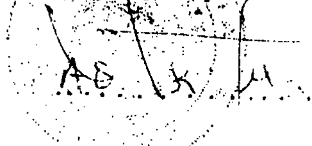


Αιγάλεω -9-1992

Ο Δ/ντης Δασών

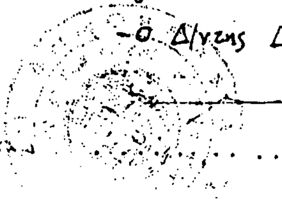

Αιγάλεω 1-9-199

Ο Δασάρχης

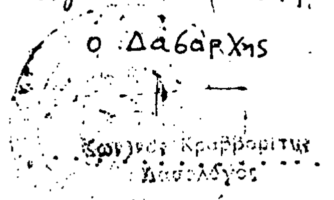

Χρήστος Κραββαρίτης

Δασολόγος

ΑΠΑΛΛΟΤΡΙΩΣΕΙΣ

ΑΠΟΦΑΣΕΙΣ

Αριθ. 1693 (2)

Καθορισμός των ορίων του αιγιαλού και δημιουργία ζώνης παραλίας στη θέση «Νειμποριό» Χώρας Άνδρου Νομ. Κυκλάδων.

Ο ΝΟΜΑΡΧΗΣ ΚΥΚΛΑΔΩΝ

Έχοντας υπόψη:

1. Τις διατάξεις των άρθρων 1 μέχρι και 7 του Α.Ν. 2344/1940 «περί αιγιαλού και παραλίας», όπως τροποποιήθηκαν και συμπληρώθηκαν με τις διατάξεις:

α) Του άρθρου 13 του Ν. 1078/80, και

β) Του άρθρου 23 του Ν. 1337/83.

2. Τις διατάξεις της παρ. 9 του άρθρου 1 του Κεφαλαίου Β' της 0.208/181/26.4.82 (ΦΕΚ 214/Β'/26.4.82) κοινής απόφασης των Υπουργών Προεδρίας Κυβερνήσεως και Οικονομικών «Αναμόρφωση Συλλογικών Οργάνων Γνωμοδοτικής και Αποφασιστικής αρμοδιότητας του Υπ. Οικονομικών».

3. Την από 26.6.1992 έκθεση της «Επιτροπής καθορισμού και ορίων του αιγιαλού και παραλίας και θέσεων αμμοληψίας», που καθόρισε τα όρια του αιγιαλού και της παραλίας στην περιοχή «Νειμποριό» Χώρας Άνδρου Νομ. Κυκλάδων και το από 26.8.1991 με κλίμακα 1:500 τοπογραφικό διάγραμμα του Θεόφιλου Ι. Σπαθή, μηχανικού, που θεωρήθηκε την 26.6.1992 από τη Δ/νση Τεχν. Υπηρεσιών της Ν. Κυκλάδων και συνοδεύει την έκθεση της προαναφερόμενης Επιτροπής.

4. Τη σύμφωνη γνώμη του Γενικού Επιτελείου Ναυτικού, που διατυπώθηκε στο 544.5/225/92 έγγραφό του.

5. Τις διατάξεις του άρθρου 1 της παρ. 1 του Ν. 3200/55 (ΦΕΚ 97/Α'/1955) «περί διοικητικής αποκεντρώσεως», σε συνδυασμό με τις διατάξεις του από 28.6.1955 Β.Δ/τος «περί εξαιρέσεως από της κατά άρθρο 1 παρ. 1 του Ν. 3200/55 αρμοδιότητος των Νομαρχών, αντικειμένων τινων αρμοδιότητος του Υπ. Οικονομικών» του Β.Δ. 704/70 και του άρθρου 1 παρ. 5 του Π.Δ. 71/25.2.84, σχετικά με τη μεταβίβαση αρμοδιοτήτων του Υπουργού Οικονομικών στους Νομάρχες και στις Περιφερειακές Αρχές διανομαρχιακού επιπέδου, αποφασίζουμε:

1. Επικυρώνουμε την από 26.6.1992 έκθεση της Επιτροπής καθορισμού των ορίων του αιγιαλού και παραλίας και θέσεων αμμοληψίας, καθώς και το από 26.8.91 τοπογραφικό διάγραμμα που τη συνοδεύει, το οποίο συντάχθηκε από τον Θεόφιλο Ι. Σπαθή, μηχανικό, με κλίμακα 1:500 και θεωρήθηκε την 26.6.1992 από τη Δ/νση Τεχν. Υπηρεσιών της Νομαρχίας Κυκλάδων, επί του οποίου η πιο πάνω επιτροπή, με κόκκινη γραμμή καθόρισε τα όρια του αιγιαλού στη θέση «Νειμποριό» Χώρας Άνδρου Νομ. Κυκλάδων και με κίτρινη γραμμή τα όρια της παραλίας στην ίδια θέση».

2. Η παρούσα απόφαση μαζί με την έκθεση και το διάγραμμα, που προαναφέραμε, να δημοσιευθούν στην Εφημερίδα της Κυβερνήσεως.

Ερμούπολη, 2 Σεπτεμβρίου 1992

Η Νομάρχης
ΚΑΤΕΡΙΝΑ ΓΙΑΒΑΣΗ

ΕΛΛΗΝΙΚΗ ΔΗΜΟΚΡΑΤΙΑ
ΝΟΜΑΡΧΙΑ ΚΥΚΛΑΔΩΝ

ΕΚΘΕΣΗ

Επιτροπής καθορισμού των οριογραμμών του αιγιαλού και της παραλίας (άρθρο 74 Π.Δ. 636/77).

Για τον καθορισμό για πρώτη φορά των οριογραμμών αιγιαλού και παραλίας στην περιοχή «Νειμποριού» Χώρας Άνδρου πλησίον εγκαταστάσεων Ναυτικού Ομίλου Χώρας Ν. Άνδρου.

Στην Άνδρο σήμερα 26 Ιουνίου 1992 οι υπογράφοντες:

1. Μάρκος Θεοδώρου, Φοροτεχνικός με Α' βαθμό και Προϊστάμενος Κτηματικής Υπηρεσίας Ν. Κυκλάδων, ως Πρόεδρος.

2. Αυγουστής Λεφάκης, Αγρ. Τοπογράφος Μηχανικός με Α' βαθμό, αναπληρών τον Δ/ντή Δ.Τ.Υ.Ν. Κυκλάδων, ως μέλος.

3. Κωνσταντίνος Δάρας, Ανθ/ρχος Λ.Σ. και Λιμενάρχης Άνδρου, ως μέλος,

αποτελούντες την επιτροπή καθορισμού των ορίων αιγιαλού και της παραλίας του άρθρου 74 του Π.Δ. 636/1977, σύμφωνα με την αριθ. 2050/20.12.1991 απόφαση του Νομάρχη Κυκλάδων, και μετά προφορική εντολή του προέδρου αυτής Μάρκου Θεοδώρου, μεταβήκαμε επιτόπου στην περιοχή «Νειμποριού» Χώρας Άνδρου και λαβόντες υπόψη:

1) Την από 26.6.1991 αίτηση του Λεωνίδα Γονέου, με την οποία ζητείται ο καθορισμός των ορίων του αιγιαλού και της παραλίας στην περιοχή «Νειμποριού» Χώρας Ν. Άνδρου.

2) Το από Ιουνίου 1991 τοπογραφικό οριζοντιογραφικό και υψομετρικό διάγραμμα σε μία πινακίδα σε κλίμακα 1:500, υπογεγραμμένο από τον διπλ/χο Τοπογράφο Μηχανικό Θεόφιλο Ι. Σπαθή ελεγμένο για την ακρίβεια της αποτύπωσης από τον Αγρον. Τοπογράφο Μηχανικό Αυγουστή Λεφάκη την 21.8.1991 και θεωρηθέν από τη Δ.Τ.Υ.Ν. Κυκλάδων την 21.8.1991, όπως το άρθρο 20 του Ν. 719/77 ορίζει.

3) Τις διατάξεις του Α.Ν. 2344/40, όπως τροποποιήθηκε και ισχύει σήμερα.

4) Την με αριθμό Δ.5907/1672/15.9.1978 απόφ. Υπ. Οικονομικών.

5) Το ότι η περιοχή γειτνιάζει με τον καθορισμένο με την 3508/23.6.1983 (ΦΕΚ 554/Δ'/27.10.1983) έμπροσθεν ΔΕΗ αιγιαλό, από το τέλος του οποίου αρχίζει η νέα χάραξη.

6) Την σχηματισθείσα από την επιτόπια μετάβαση αντίληψη περί του πλάτους της βρεχομένης ζώνης της ξηράς και τα υπόλοιπα συναφή στοιχεία, δηλαδή το ότι:

α) Η ακτή είναι ως επί το πλείστον αμμώδης και αβαθής με πολύ ήπιες κλίσεις.

β) Το ότι στην περιοχή μεταξύ οικιών ή ιδιοκτησιών και ακτής υπάρχει διαμορφωμένος παραλιακός δρόμος.

γ) Η περιοχή ευρίσκεται στο εσωτερικό λιμανιού, του λιμένος Χώρας Ν. Άνδρου και προσβάλλεται από ανέμους ανατολικών διευθύνσεων, των οποίων ο κυματισμός ανακόπτεται από τις υπάρχουσες λιμενικές εγκαταστάσεις προς την έξοδο του κόλπου.

7) Το με αριθμό Φ.544.5/225/92/6.4.1992 έγγραφο του Υπ. Εθν. Άμυνας ΓΕΝ Δ/νση Α2, αποφασίζει:

1) Καθορίζει επί του πιο πάνω τοπογραφικού διαγράμματος:

α) Την οριογραμμή του αιγιαλού με κόκκινη συνεχή πολυγωνική γραμμή, με κορυφές 1, 2, 2α, 2β, 3, 4, 5, 6, 7, 8, 9, 10, οι οποίες εξασφαλίζονται από το Εθνικό Τριγωνομετρικό δίκτυο, όπως αναγράφονται στον συνημμένο στην υπόψη πινακίδα πίνακα συντεταγμένων.


β) Ορίζει δεκάμετρο (10 μ.) ζώνη παραλίας και καθορίζει την οριογραμμή αυτής με κίτρινη συνεχή πολυγωνική γραμμή αποτελούμενη από τις κορυφές 1', 2α', 2β', 3', 4', 5', 6', 7', 8', 9', 10', της οποίας οι πλευρές τοποθετούνται σε απόσταση δέκα (10) μέτρων από τις πλευρές του αιγιαλού από τις οποίες και εξασφαλίζονται.


2) Αποφαίνεται ότι δεν υπάρχει παλαιός αιγιαλός στην περιοχή.


3) Στην περιοχή έχουν εκτελεστεί επί του αιγιαλού οι εργασίες εγκαταστάσεων του Ναυτικού Ομίλου Ανδρου.


4) Δεν εξαιρεί τα κτίσματα που βρίσκονται εντός των ζωνών αιγιαλού και παραλίας.

Η Επιτροπή
Μ. ΘΕΟΔΩΡΟΥ, ΑΥΓ. ΛΕΦΑΚΗΣ, Κ. ΔΑΡΑΣ

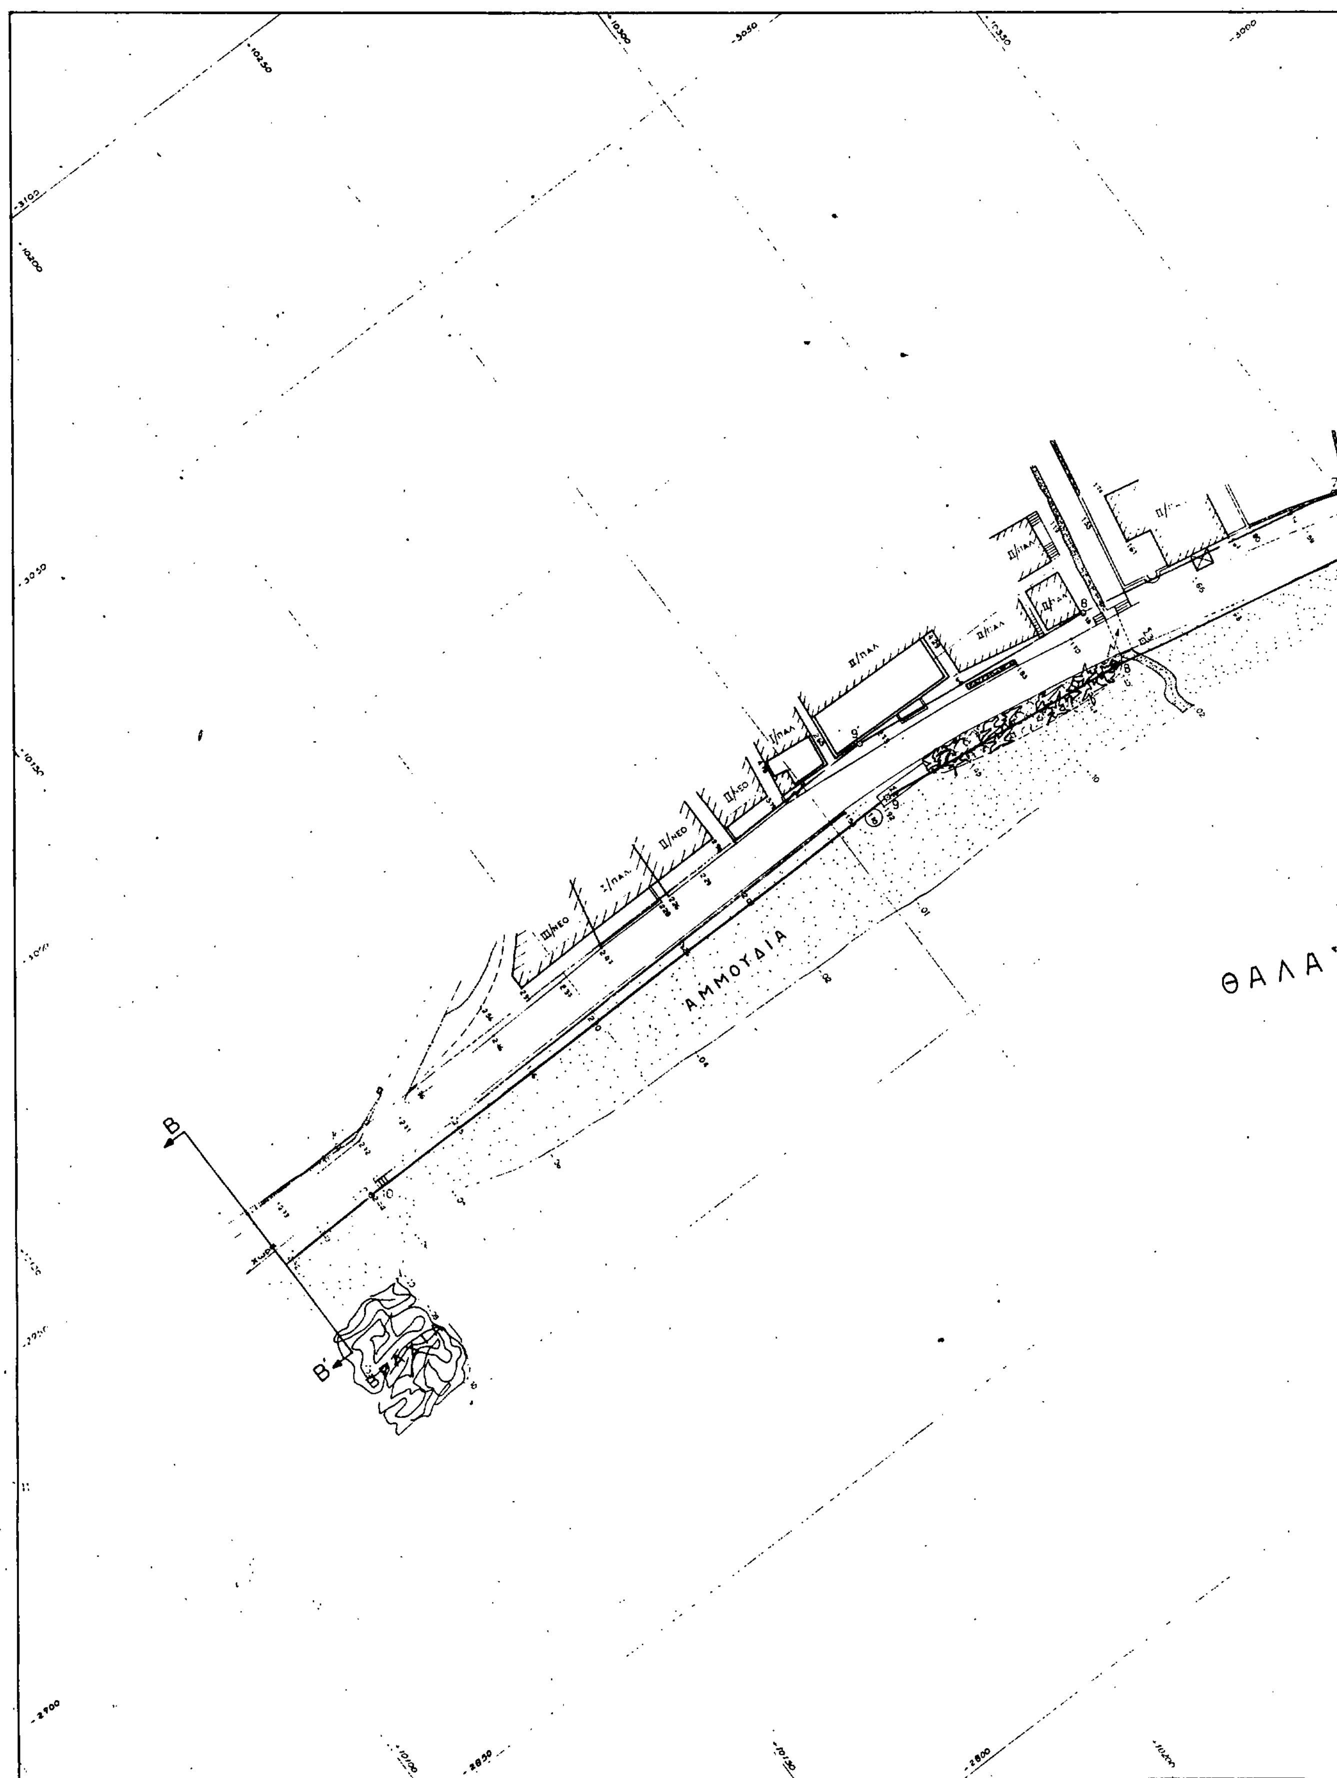
ΑΜΜΟΥΔΙΑ
ΘΑΛΑ

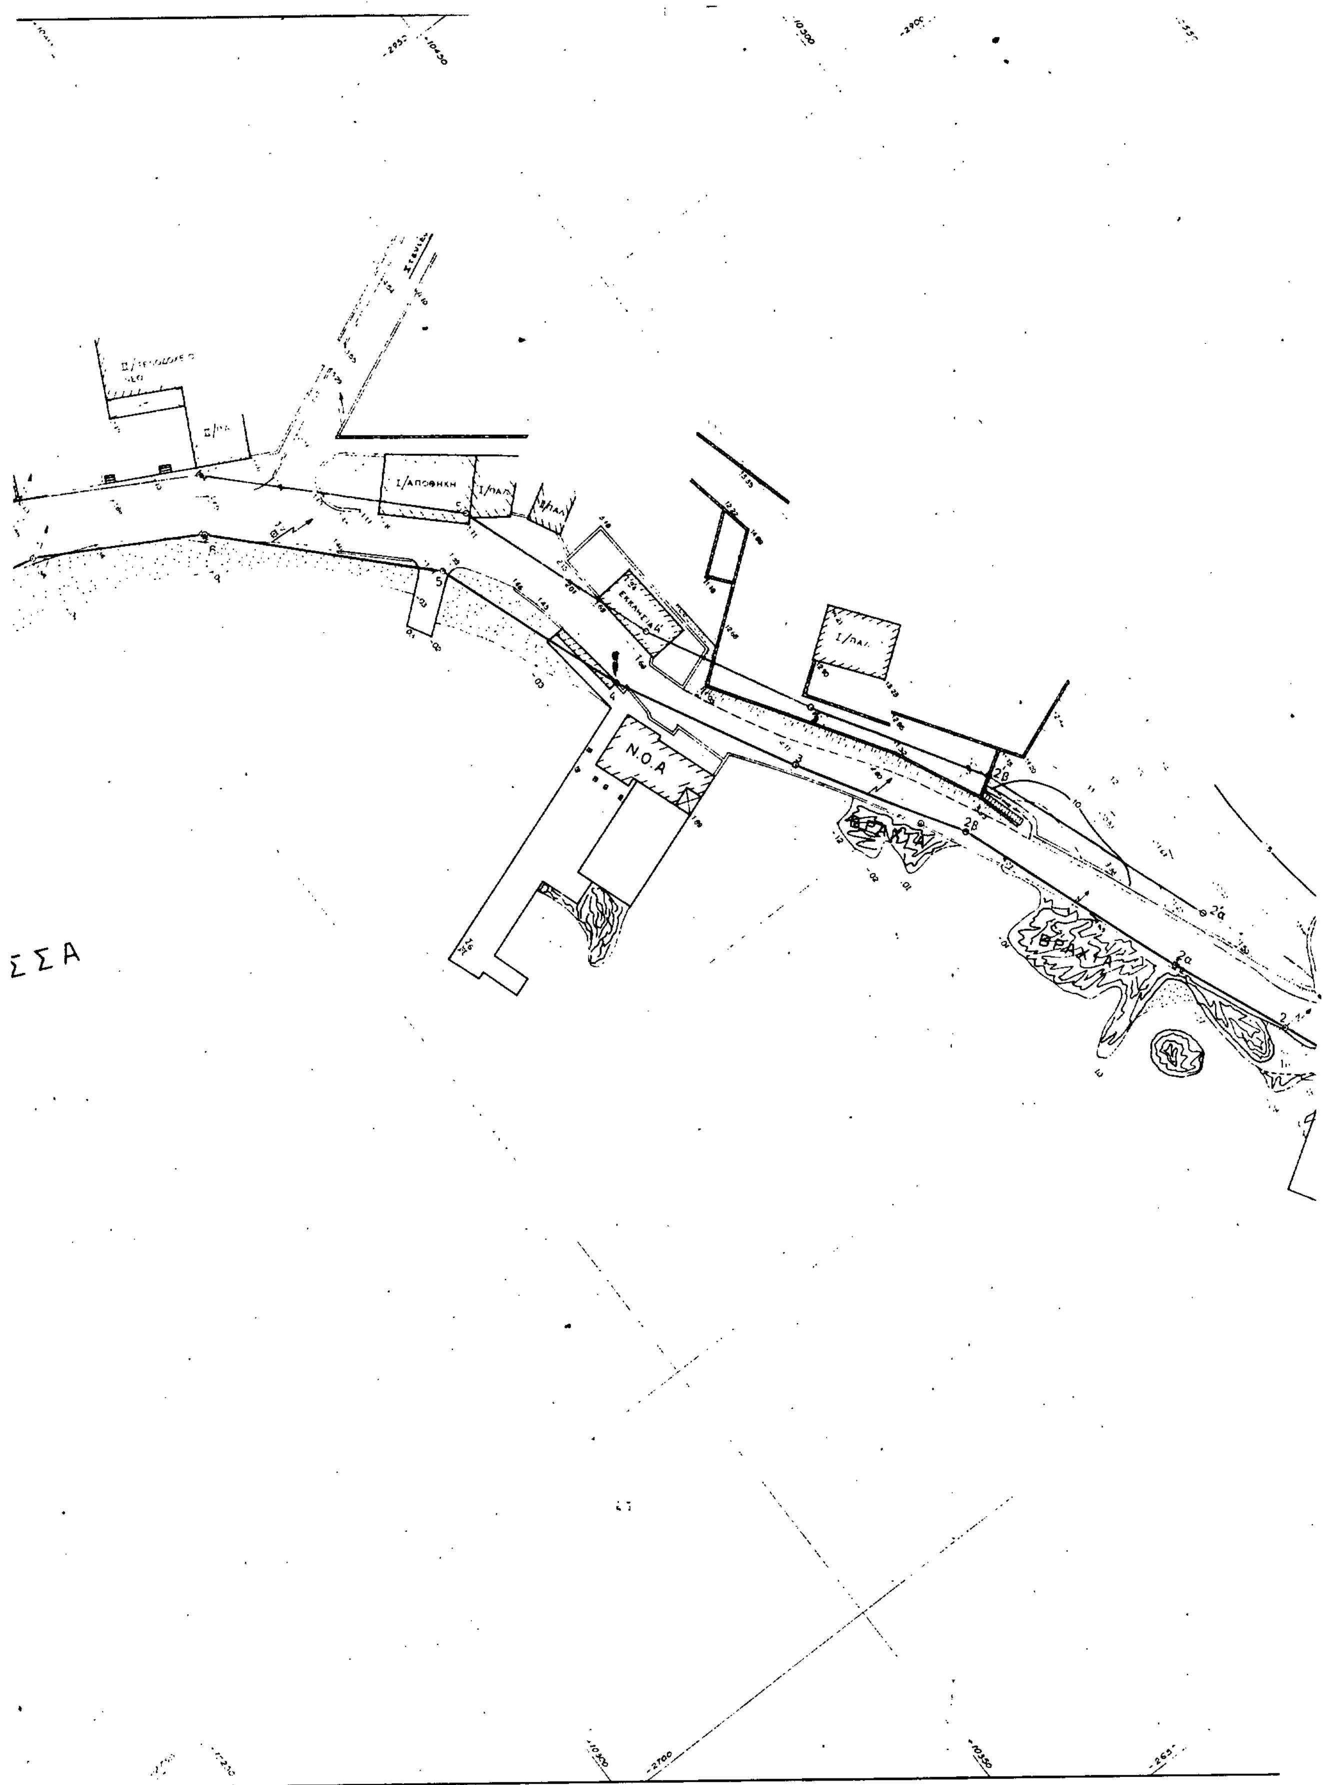
Ι/ΑΠΟΘΗΚΗ
Ι/ΠΑΛ
Ν.Ο.Α
ΒΡΑΧΙΑ
ΣΣΑ

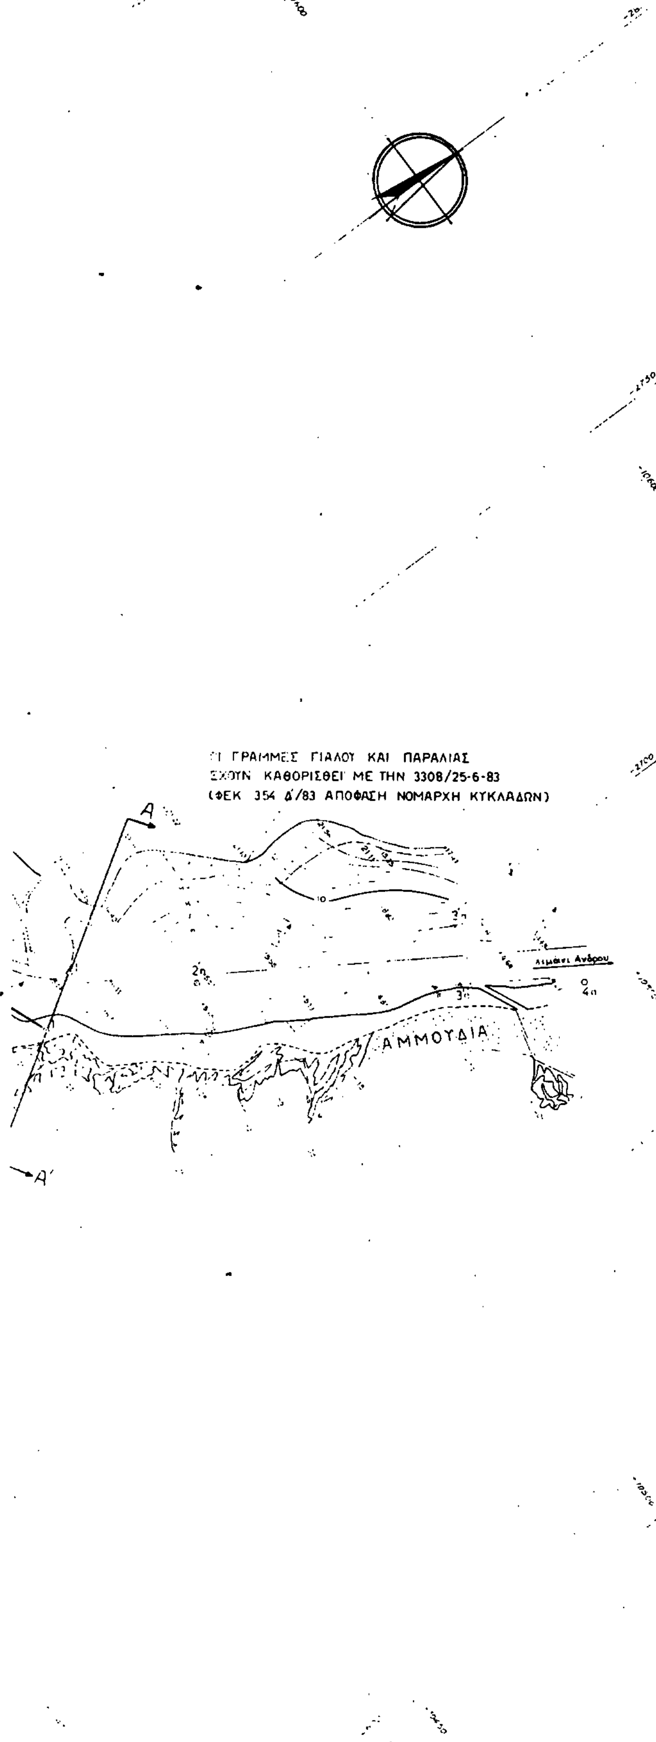

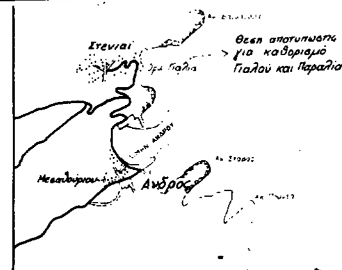

ΠΑΡΑΤΗΡΗΣΕΙΣ

1. Οι συντεταγμενες ειναι του κρατικου δικτυου και η εξαρτηση εγινε απο τα τριγωνομετρικα ΓΥΣ 11 ΓΥΣ 12 και ΓΥΣ 25

2 Τα υψομετρα εξαρτηθηκαν απο το τριγωνομετρικό δικτυο της ΓΥΣ και ελέγχθηκαν από την θαλασσα

3. Τα σημεια 1π, 2π, 3π ς 4π ειναι σημεια του γιαλου που καθοριστηκαν με την αποφαση

4 Οι συντεταγμενες των σημειων ειναι:

α/α	Χ	Ψ	α/α	Χ	Ψ
1	−2725,23	+10466,45	1π	−2730,25	+10461,25
2	−2733,18	+10463,40	2π	−2707,50	+10486,85
3	−2817,05	+10426,50	3π	−2690,00	+10526,45
4	−2845,98	+10411,30	4π	−2677,75	+10543,25
5	−2877,74	+10399,80	2α	−2752,75	+10455,80
6	−2906,67	+10372,20	2β	−2791,00	+10442,45
7	−2921,49	+10347,09			
8	−2930,96	+10303,25			
9	−2936,43	+10260,01			
10	−2936,19	+10152,82			
11	−2934,28	+10076,77			

ΤΟΠΟΓΡΑΦΙΚΟ ΔΙΑΓΡΑΜΜΑ

ΓΙΑ ΤΟΝ ΚΑΘΟΡΙΣΜΟ ΓΙΑΛΟΥ ΚΑΙ ΠΑΡΑΛΙΑΣ

ΣΤΟΝ ΛΙΜΕΝΑ ΑΝΔΡΟΥ
ΠΕΡΙΟΧΗ ΝΕΙΜΠΟΡΙΟΣ

ΔΗΜΟΥ ΑΝΔΡΟΥ
ΝΗΣΟΥ ΑΝΔΡΟΥ

ΚΛΙΜΑΚΑ 1500

ΕΛΕΓΧΘΗΚΕ
Επί τόπου για την ακρίβεια της αποτύπωσης
Ανδρος 26-6-91
Ο ΤΕΧΝΙΚΟΣ ΥΠΑΛΛΗΛΟΣ


ΥΠΟΜΝΗΜΑ
1. Οριογραμμή Αιγιαλού
2) Οριογραμμή παραλίας

Το παρόν συνοδεύει την από 26-6-92 ΕΚΘΕΣΗ ΑΡΜΟΔΙΑΣ ΕΠΙΤΡΟΠΗΣ
Ανδρος 26 Ιουνίου 1992
Η ΕΠΙΤΡΟΠΗ
Ο πρόεδρος 1) Τα μέλη
2)

ΑΘΗΝΑ ΙΟΥΝΙΟΣ 1991

Ο ΣΥΝΤΑΞΑΣ

Ανδρος 26/6/92

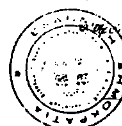

ΠΟΛΕΟΔΟΜΙΑ

ΑΠΟΦΑΣΕΙΣ

Αριθ. ΔΠΑ/5315 (3)

Χαρακτηρισμός ως διατηρητέων του κτιρίου με τον αύλειο χώρο του και τον αυλότοιχο που τον περιβάλλει, που βρίσκεται στον οικισμό Μεσότοπος της νήσου Λέσβου, φερομένου ως ιδιοκτησία Χριστίνας Κοντέλλη και καθορισμός ειδικών όρων και περιορισμών δόμησης.

Ο ΥΦΥΠΟΥΡΓΟΣ ΑΙΓΑΙΟΥ

Έχοντας υπόψη:

1. Τις διατάξεις του Ν. 1577/85 «Γενικός Οικοδομικός Κανονισμός» (ΦΕΚ 210/Α'/85) και ειδικότερα τα άρθρα 3 και 4 (παρ. 2) αυτού, όπως τροποποιήθηκε με τις διατάξεις του Ν. 1772/88 «τροποποίηση των διατάξεων του Ν. 1577/85 «Γενικός Οικοδομικός Κανονισμός» και άλλες σχετικές διατάξεις» (ΦΕΚ 91/Α'/88).

2. Το αριθ. 1/86 Π.Δ. «Καθορισμός αρμοδιοτήτων Υπουργείου Αιγαίου» (ΦΕΚ 1/Α'/86) και ειδικότερα τα άρθρα 2 (παρ. 3, εδ. ζ', περ. αα') και 5 αυτού.

3. Το αριθ. 359/86 Π.Δ. «Οργανισμός Υπουργείου Αιγαίου» (ΦΕΚ 158/Α'/86) και ειδικότερα το άρθρο 5 (παρ. 1, ε και παρ. 2, Ε, 8) αυτού.

4. Την αριθ. 8555/27.11.90 κοινή απόφαση των Υπουργών Προεδρίας της Κυβέρνησης και Αιγαίου σχετικά με τις «Πράξεις και έγγραφα αρμοδιότητας του Υπουργείου Αιγαίου που εξαιρούνται από τους περιορισμούς της διάταξης του άρθρου 81, παρ. 1 του Ν. 1892/90» (ΦΕΚ 741/Β'/29.11.90).

5. Την αριθ. Υ.1495/28.8.1991 απόφαση του Πρωθυπουργού «σύσταση θέσεως Υφυπουργού στο Υπουργείο Αιγαίου» (ΦΕΚ 694/Β'/ 28.8.1991).

6. Την αριθ. Υ.1499/29.8.1991 απόφαση Πρωθυπουργού και Υπουργού Αιγαίου «καθορισμός αρμοδιοτήτων του Υφυπουργού Αιγαίου Γεωργίου Μισαηλίδη» (ΦΕΚ 700/Β'/30.8.1991).

7. Τον φάκελο του θέματος τον οποίο κατέθεσε με αίτησή της η ενδιαφερομένη στο Υπουργείο Αιγαίου και έλαβε τον αριθ. πρωτ. 5060/ 4.7.1990.

8. Την από 10.7.1992 αιτιολογική έκθεση του Τμήματος Πολιτιστικής Ανάπτυξης της Δ/νσης Περιφερειακής Ανάπτυξης του Υπουργείου Αιγαίου, για τον χαρακτηρισμό ως διατηρητέων του κτιρίου με τον αύλειο χώρο του και τον αυλότοιχο που τον περιβάλλει και τον καθορισμό ειδικών όρων και περιορισμών δόμησης αυτών, η οποία κοινοποιήθηκε στην ενδιαφερομένη με το αριθ. πρωτ. ΔΠΑ/5060/90/10.7.1992 έγγραφό μας.

9. Την από 31.7.1992 απάντηση της Χριστίνας Κοντέλλη (αριθ. πρωτ. 5315/3.8.92), η οποία μας γνώρισε ότι συμφωνεί με τον χαρακτηρισμό του κτιρίου με τον αύλειο χώρο του και τον αυλότοιχο που τον περιβάλλει ως διατηρητέων, αποφασίζουμε:

1. Χαρακτηρίζουμε ως διατηρητέα το κτίριο και ο αύλειος χώρος του, με τον αυλότοιχο με τα παραδοσιακά στοιχεία που τον περιβάλλει, που ευρίσκονται στον οικισμό Μεσότοπος της νήσου Λέσβου, φερόμενα ως ιδιοκτησία Χριστίνας Κοντέλλη, όπως φαίνονται σημειωμένα στο τοπογραφικό διάγραμμα σε κλίμακα 1:100, που θεωρήθηκε από την Προϊσταμένη του Τμήματος Πολιτιστικής Ανάπτυξης της Δ/νσης Περιφερειακής Ανάπτυξης του Υπουργείου Αιγαίου με την αριθ. 5315/92 πράξη της και που συνοπτικό του αντίτυπο δημοσιεύεται με την παρούσα απόφαση, διότι πρόκειται για κτίριο με αξιόλογα χαρακτηριστικά παραδοσιακά στοιχεία που αντιπροσωπεύουν την μορφή των κατασκευών της κατηγορίας αυτής, με ιδιαίτερο αρχιτεκτονικό και μορφολογικό ενδιαφέρον, το οποίο περιβάλλεται από αύλειο χώρο ο οποίος περικλείεται από χαρακτηριστικό παραδοσιακό λιθόκτιστο αυλότοιχο με πολύ αξιόλογα παραδοσιακά αρχιτεκτονικά και μορφολογικά στοιχεία.

2. Στα χαρακτηριζόμενα ως διατηρητέα κτίριο και αύλειο χώρο του με τον αυλότοιχο με τα παραδοσιακά στοιχεία που τον περιβάλλει απαγορεύεται κάθε αφαίρεση, αλλοίωση ή καταστροφή των επιμέρους αρχιτεκτονικών και διακοσμητικών στοιχείων τους.

3. Επιτρέπεται η επισκευή, ο εκσυγχρονισμός των εγκαταστάσεων, η ενίσχυση του φέροντος οργανισμού, η εσωτερική διαρρύθμιση, η αλλαγή χρήσεως καθώς και επεμβάσεις, για λόγους λειτουργικούς, εφόσον δεν αλλοιώνεται ο αρχιτεκτονικός χαρακτήρας των χαρακτηριζομένων ως διατηρητέων κτιρίου, αυλείου χώρου του και του αυλότοιχου με τα παραδοσιακά στοιχεία που τον περιβάλλει.

4. Δεν επιτρέπεται η τοποθέτηση φωτεινών ή μη επιγραφών και διαφημίσεων στο χαρακτηριζόμενο ως διατηρητέο κτίριο. Επιτρέπεται μόνο η τοποθέτηση επιγραφών περιορισμένων διαστάσεων που πληροφορούν για τυχόν χρήση των χώρων του κτιρίου μετά από έγκριση της Επιτροπής Πολεοδομικού και Αρχιτεκτονικού Ελέγχου (ΕΠΑΕ).

5. Για οποιαδήποτε οικοδομική εργασία στο εξωτερικό και εσωτερικό του χαρακτηριζομένου ως διατηρητέου κτιρίου, του περιβάλλοντος χώρου του και του αυλότοιχου με τα χαρακτηριστικά στοιχεία που τον περιβάλλει απαιτείται η έγκριση της Επιτροπής Πολεοδομικού και Αρχιτεκτονικού Ελέγχου (ΕΠΑΕ).

6. Η ισχύς της παρούσας απόφασης αρχίζει από της δημοσιεύσεώς της στην Εφημερίδα της Κυβερνήσεως.

Η απόφαση αυτή, με το τοπογραφικό διάγραμμα που τη συνοδεύει, να δημοσιευθεί στην Εφημερίδα της Κυβερνήσεως.

Μυτιλήνη, 27 Αυγούστου 1992

Ο ΥΦΥΠΟΥΡΓΟΣ

ΓΕΩΡΓΙΟΣ ΜΙΣΑΗΛΙΔΗΣ

Κεντρική Κοινοτική Πλατεία

διατηρητέο κτίριο
ιδ. Κοπέλη Χριστίνας.

Ιδιοκτησία Γεωργίου Βακλατζή

Ιδιοκτησία Ιερού Ναού Εισοδείων Θεοτόκου

Κοινοτικός δρόμος

Ιδιοκτησία Σοφίας Κοξπρή

Ισόγειο τμήμα

Διώροφο τμήμα.

ΤΟΠΟΓΡΑΦΙΚΟ ΔΙΑΓΡΑΜΜΑ
ΚΛ. 1:100.
ΣΤΟ ΜΕΣΟΤΟΠΟ- ΛΕΣΒΟΥ.

ΥΠΟΥΡΓΕΙΟ ΑΙΓΑΙΟΥ

5315/27.8.92 ΣΥΝΟΔΕΥΕΙ ΤΗΝ ΑΠΟΦΑΣΗ ΜΕ ΑΡ. ΠΡΩΤ. ΔΠΑ 5315/27.8.92 Χαρακτηρισμός ως διατηρητέου του κτιρίου με τον αυλειο χώρο του και τον αυλότοιχο που τον περιβάλλει που βρίσκεται στον οικισμό Μεσότοπου της νήσου Λέσβου, φερομένου ως ιδιοκτησία Χριστίνας Κοπέλη και καθορισμός ειδικών όρων και περιορισμών δόμησης.

ΑΥΓΟΥΣΤΟΣ 1992

Ε.Υ.
Η ΠΡΟΪΣΤΑΜΕΝΗ ΤΜΗΜΑΤΟΣ.

Μ. ΓΙΑΝΝΕΛΗ